



REGIONALPLAN NECKAR-ALB 2013 RAUMNUTZUNGSKARTE

Gesamtfortschreibung (verbindlich 10.04.2015) einschließlich
1. Änderung (verbindlich 14.07.2017), 2. Änderung (verbindlich
10.09.2017), 3. Änderung (verbindlich 24.05.2019), 4. Änderung
(verbindlich 29.01.2021)

Dettenhausen

Maßstab 1 : 50 000

Stand Januar 2021

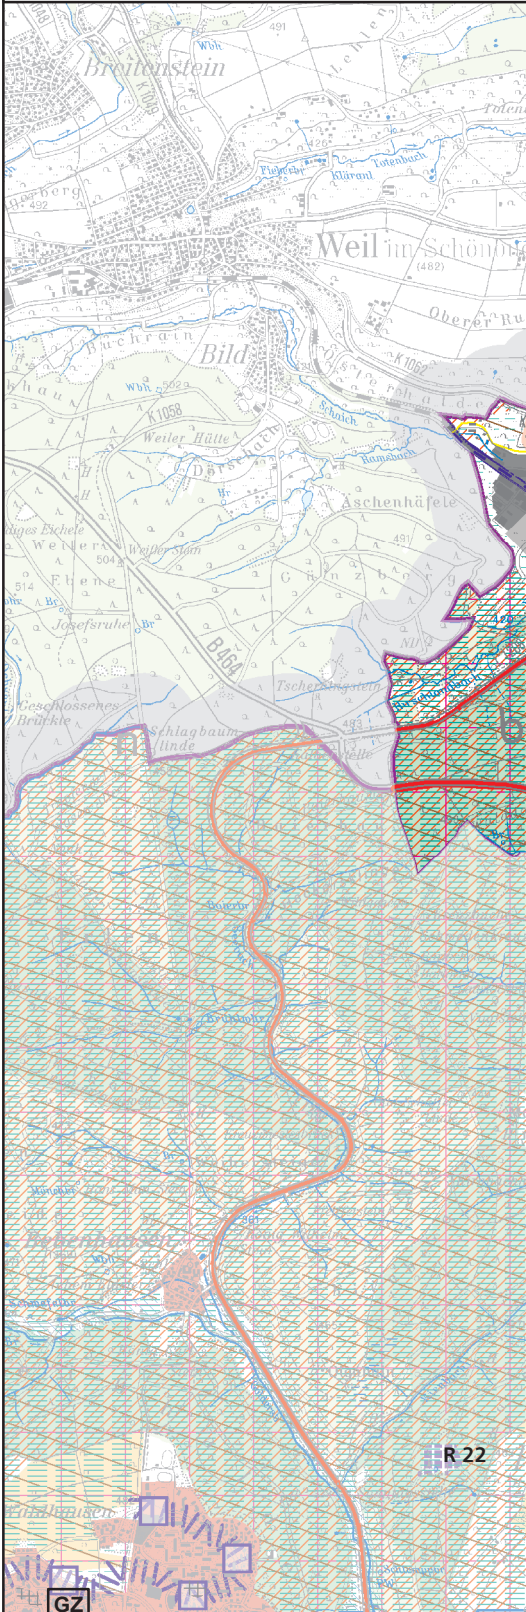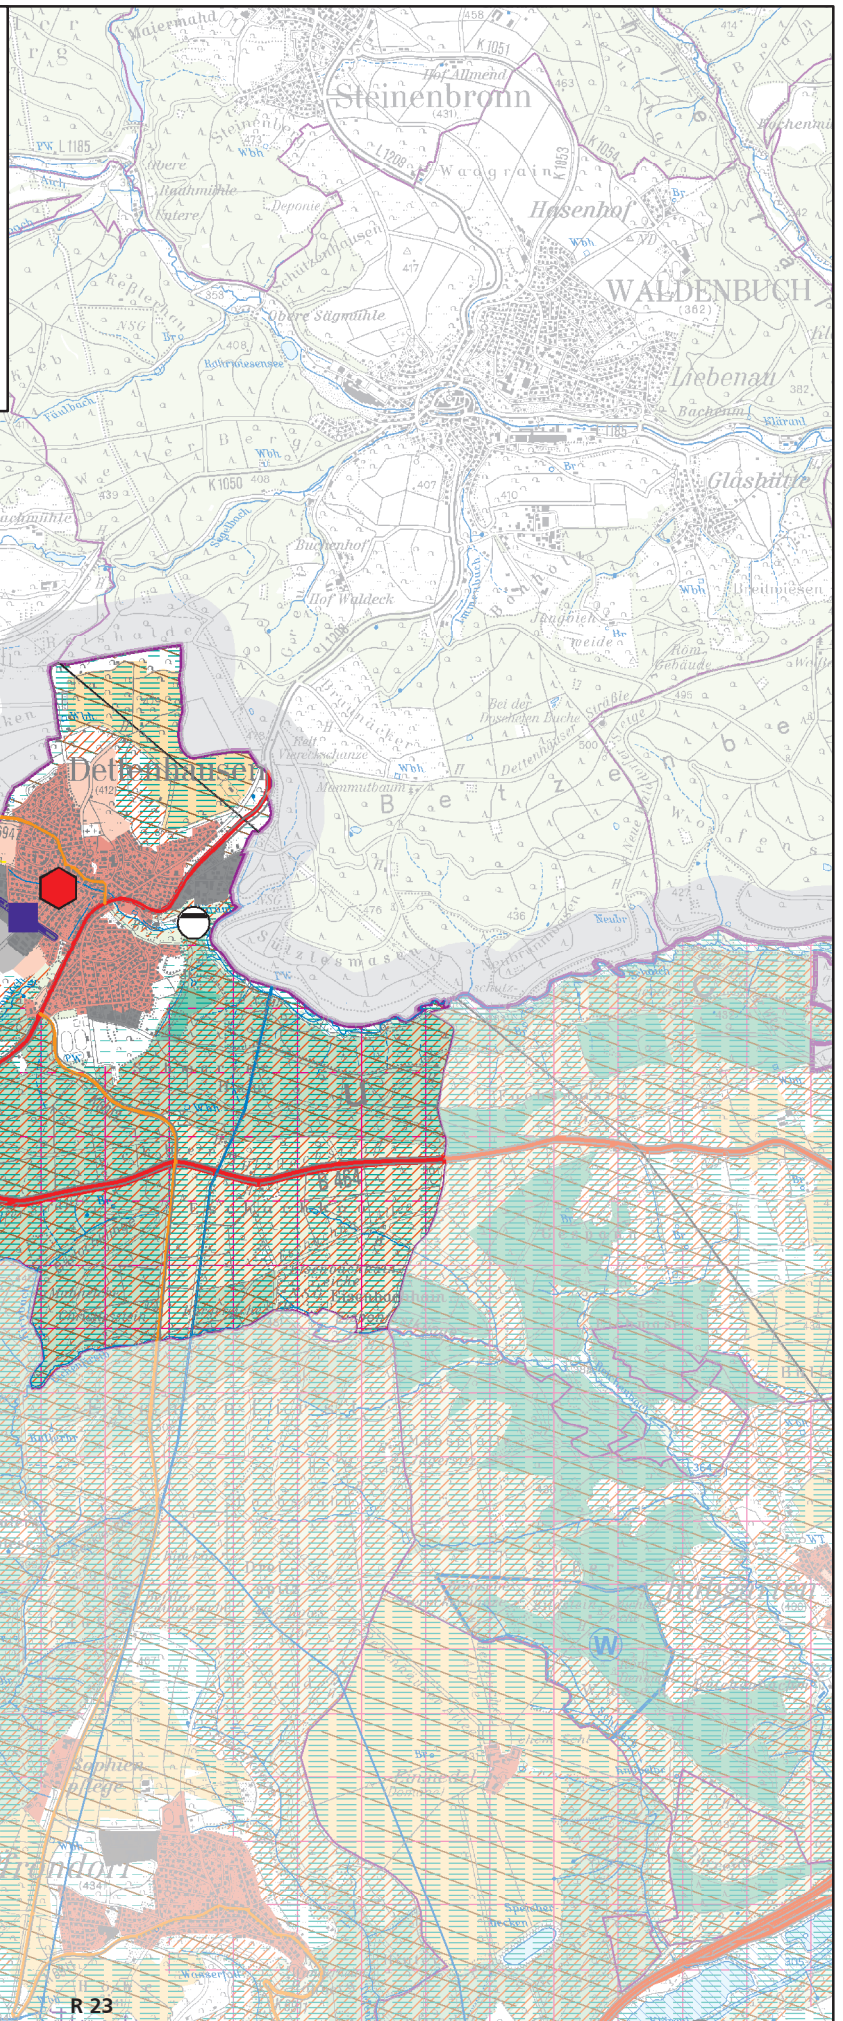

GZ

R 23