


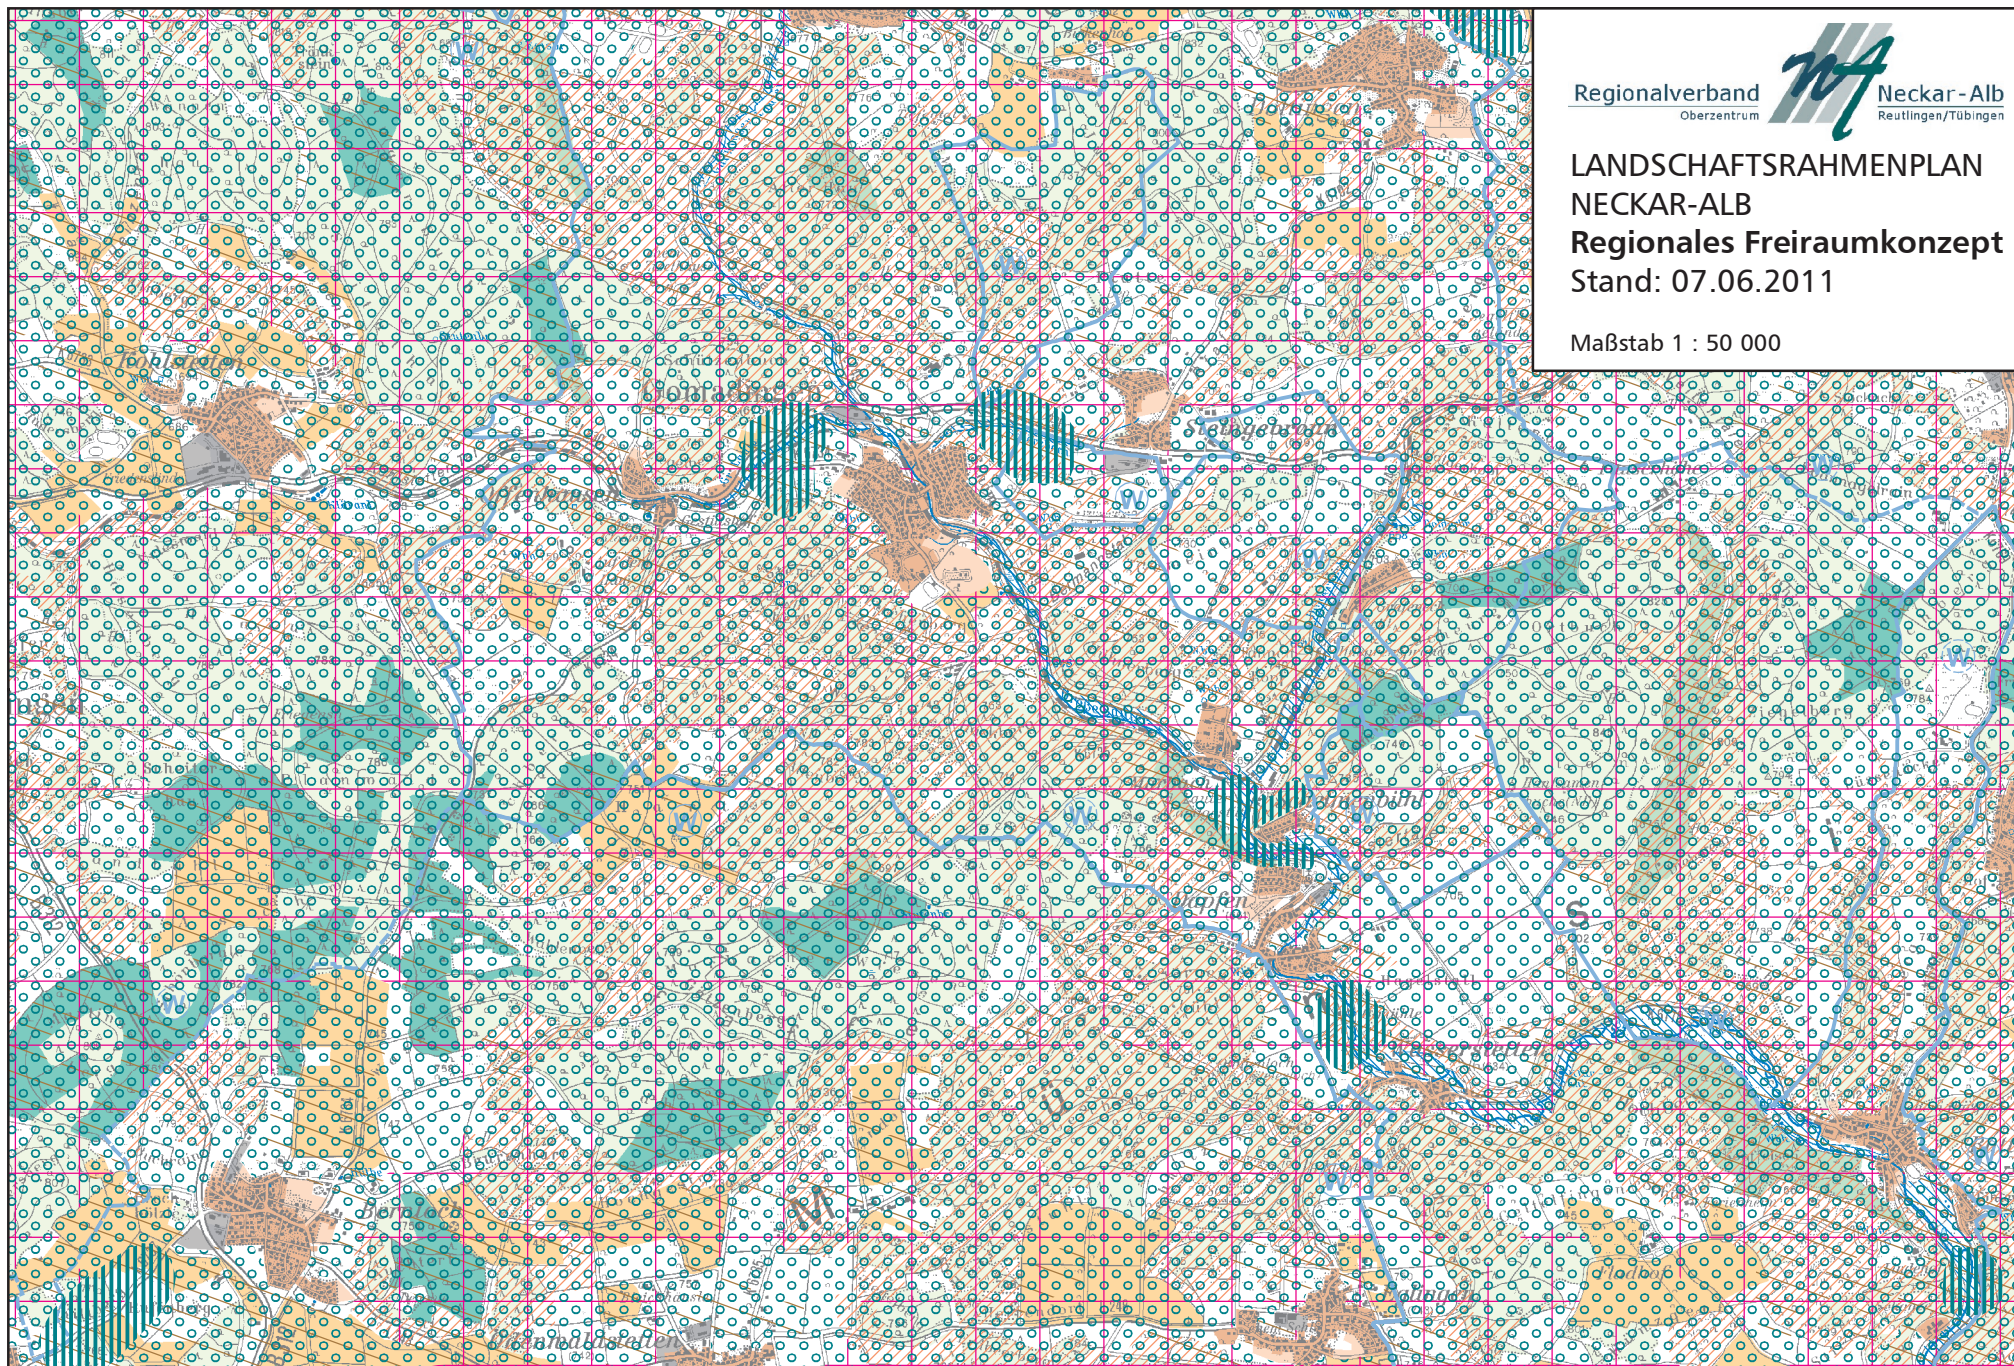

**LANDSCHAFTSRAHMENPLAN  
NECKAR-ALB  
Regionales Freiraumkonzept  
Stand: 07.06.2011**

Maßstab 1 : 50 000